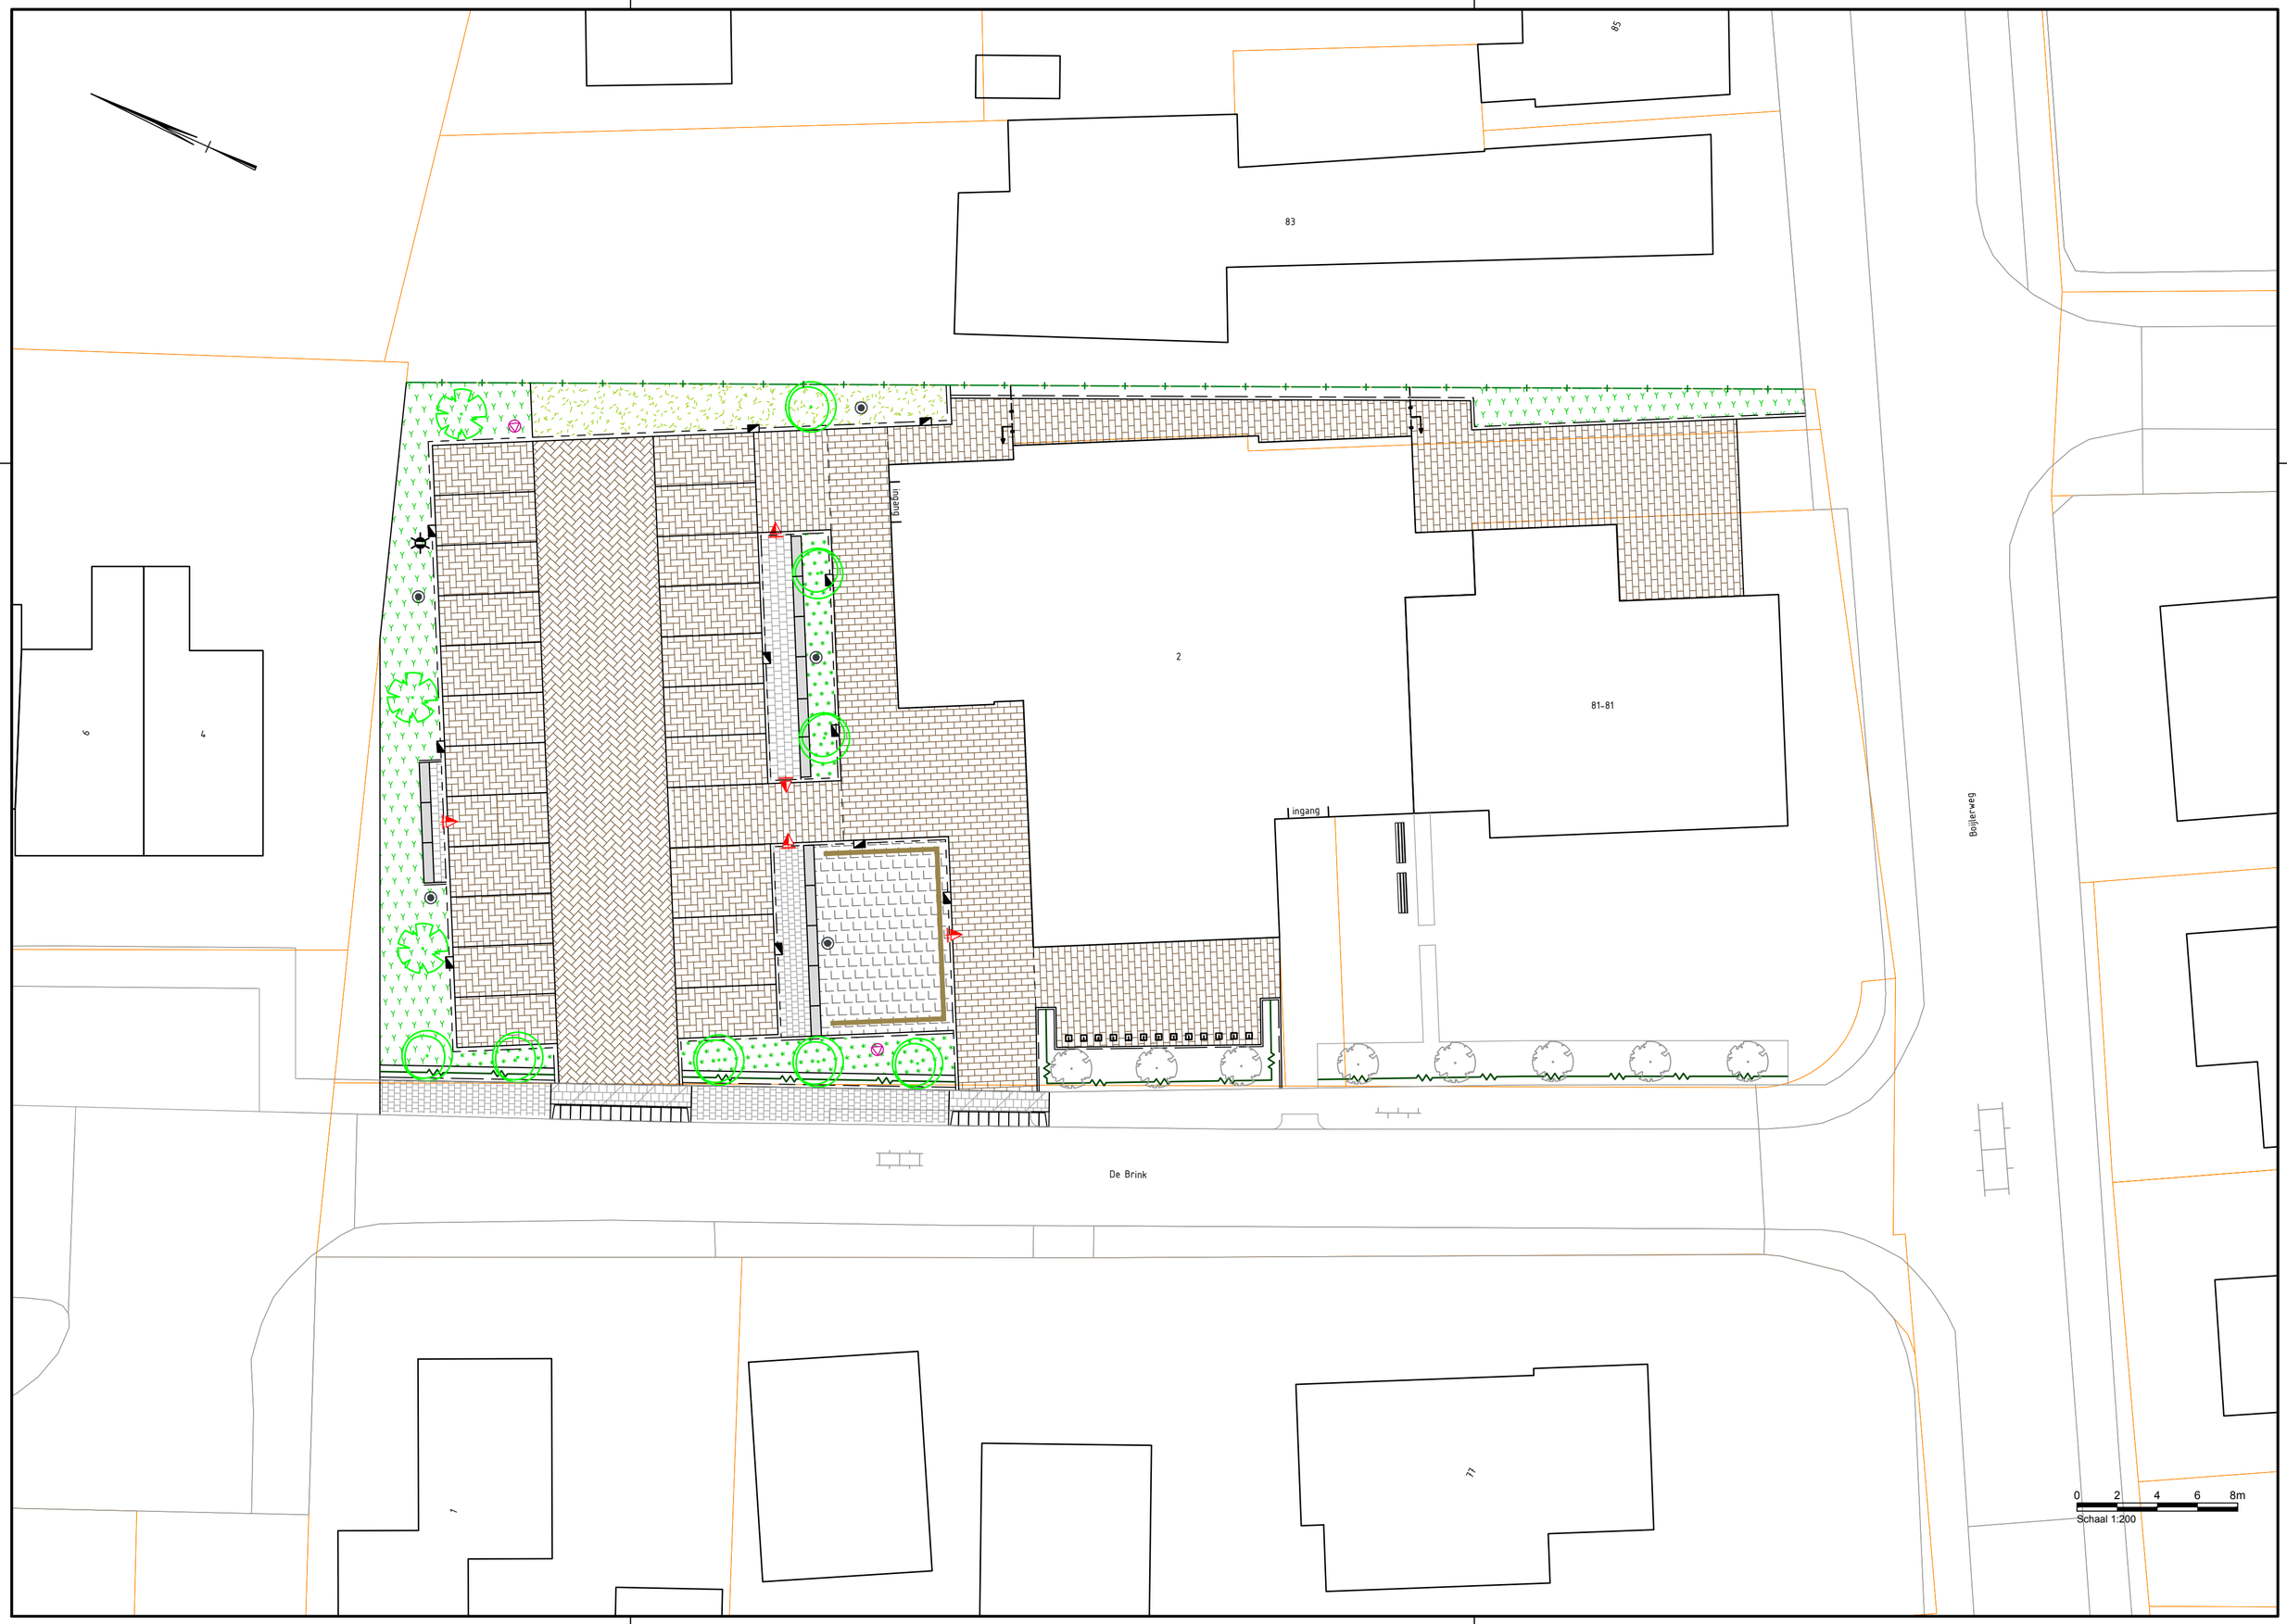

83
85
2
81-81
ingang
ingang
De Brink
Boijlerweg
6
4
1
77
0 2 4 6 8m
Schaal 1:200